


ÚZEMNÍ PLÁN JAVORNÍK VÝKRES KONCEPCE TECHNICKÉ INFRASTRUKTURY

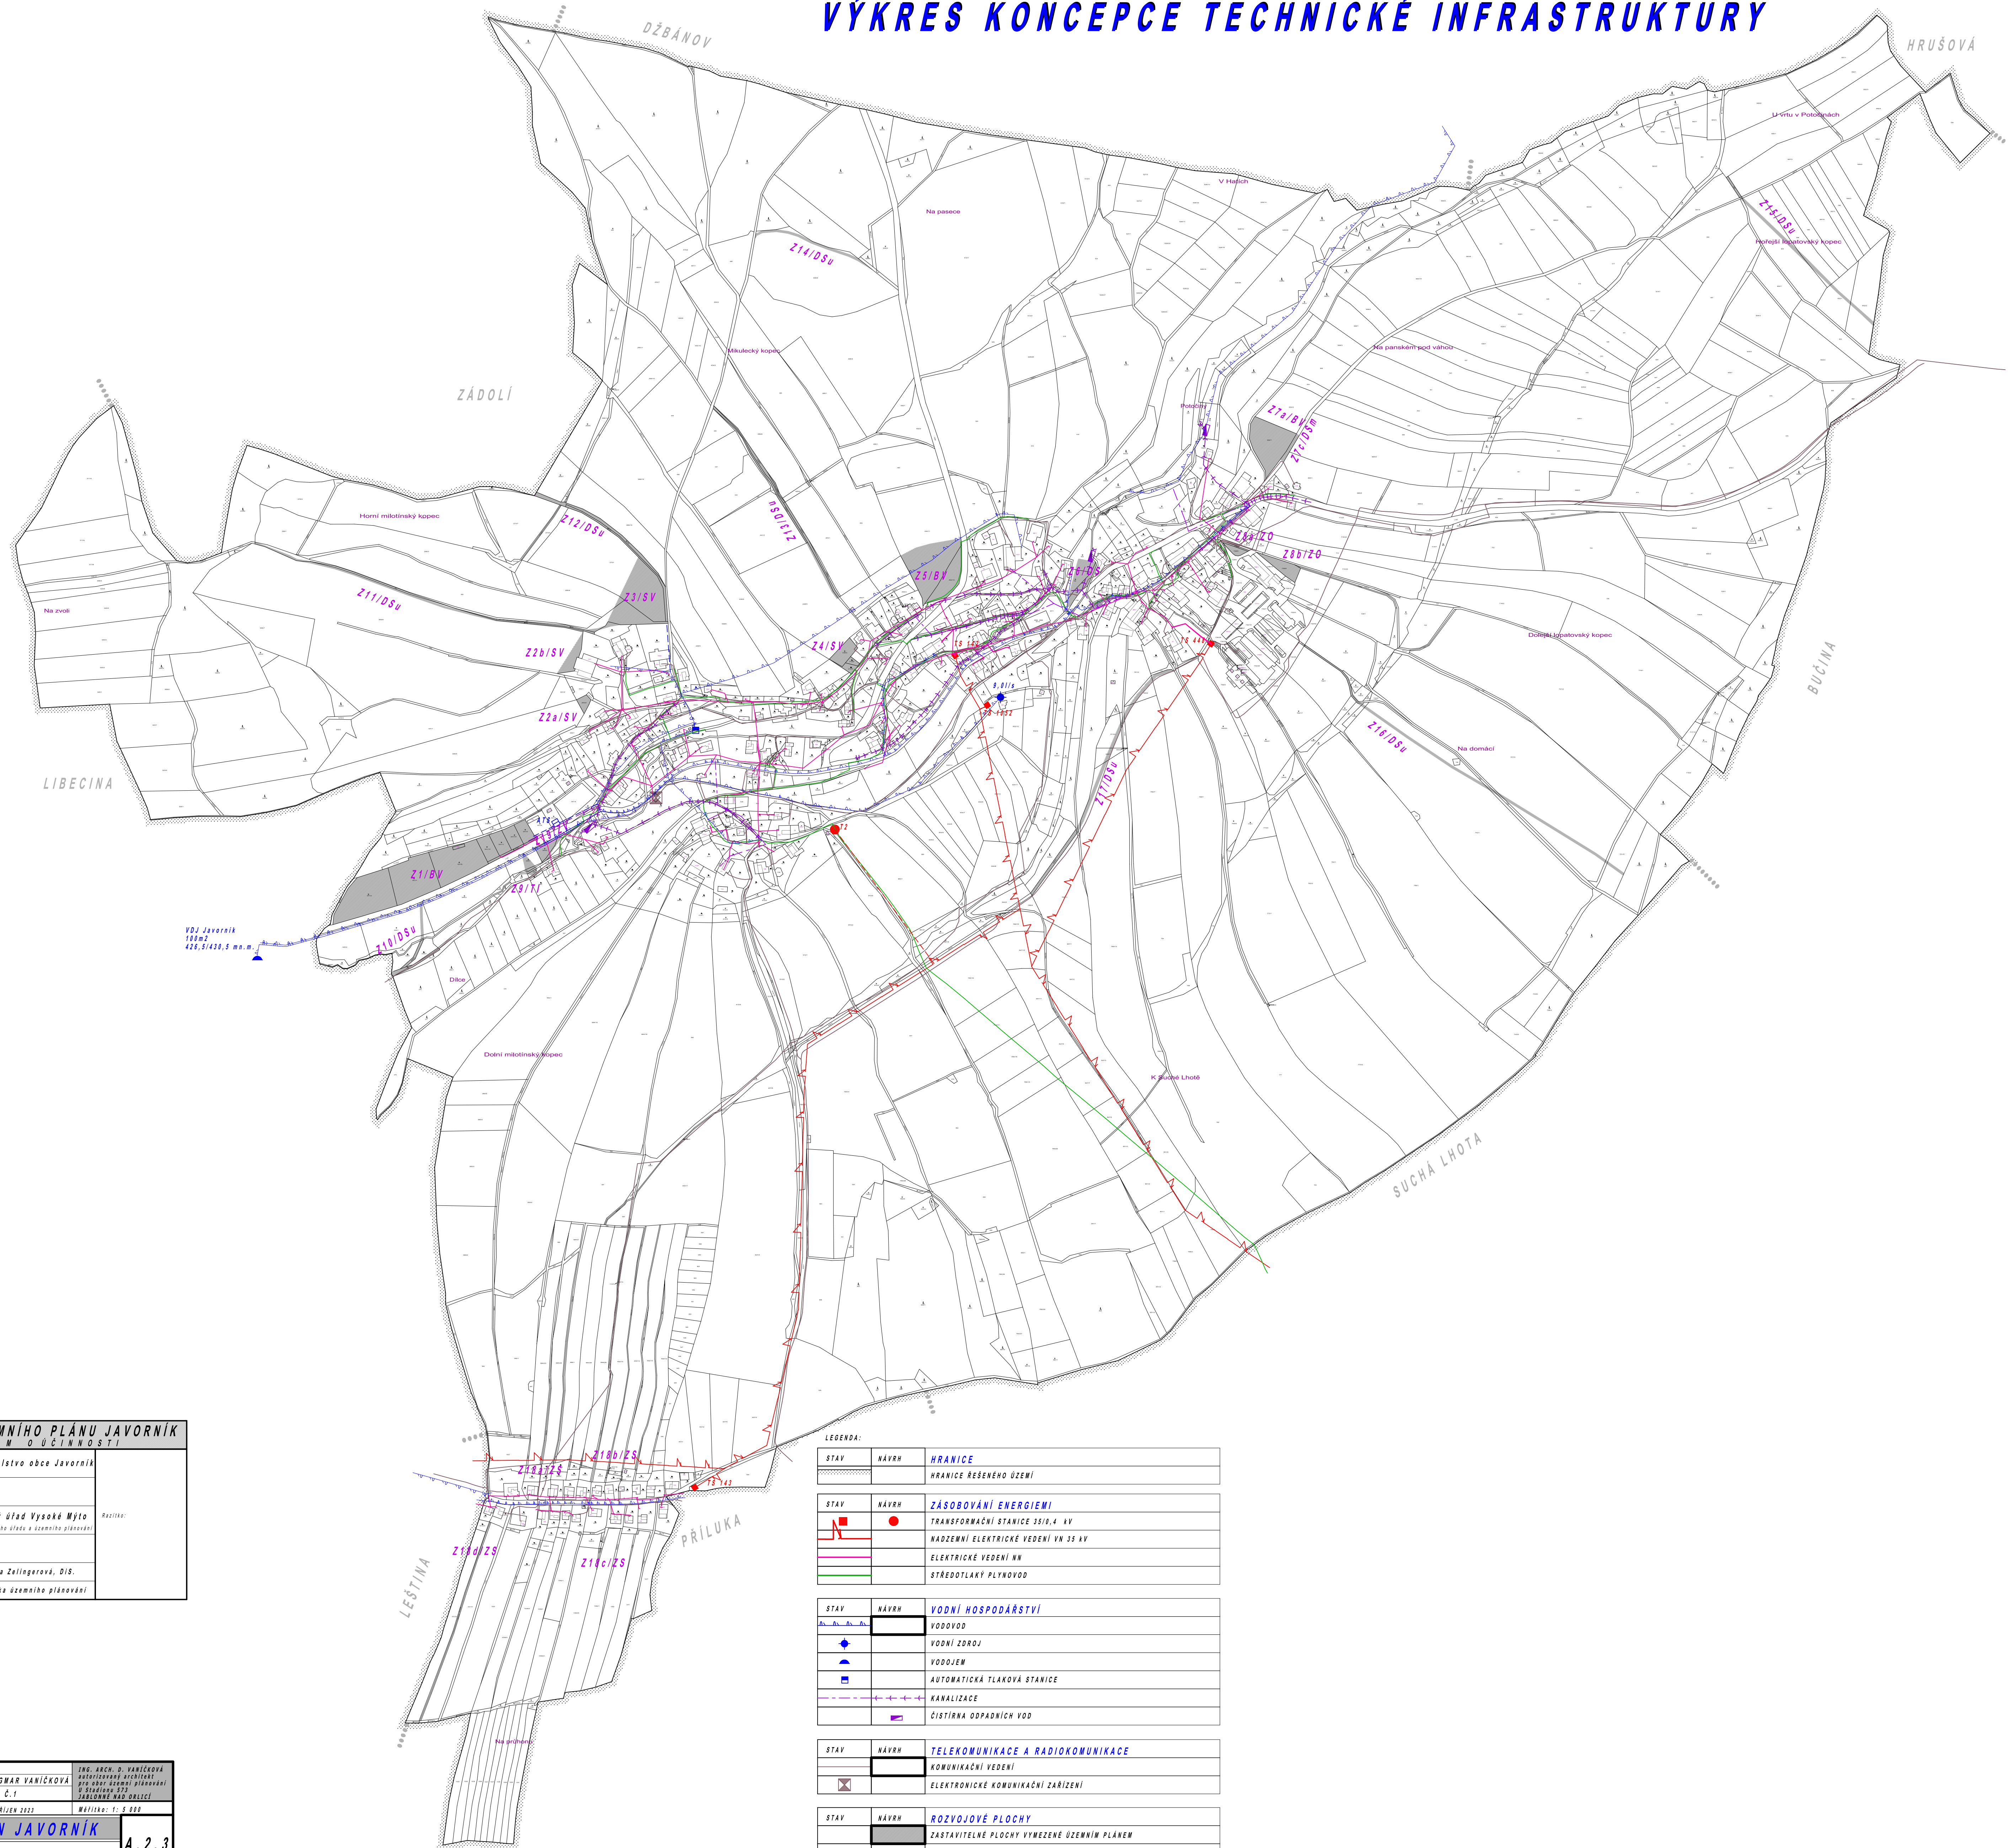

| ZMĚNA Č.1 ÚZEMNÍHO PLÁNU JAVORNÍK ZÁZNAM O ÚČINNOSTI | |
|---|---|
| Správní orgán, který ÚP vypracoval: | Zastupitelstvo obce Javorník |
| Datum nabytí účinnosti změny ÚP: | |
| Podpis: | Městský úřad Vysoké Mýto sebor státního úřada a územního plánování |
| Podpis: | |
| Zpracoval a přijal: | Aneta Zellingrová, DIS. |
| Funkce: | referentka územního plánování |

| | |
|--|--|
| Zodpovědný projektant: | ING. ARCH. D. VANIČKOVÁ ARCHITECTONICKÝ ÚSTAV pro obor územní plánování a stavební úřady JABLONNÉ NAD OHŘÍ |
| Etapa: ÚPLNĚ ZNĚNÍ PO ZMĚNĚ Č.1 | |
| Investor: OBEC JAVORNÍK Datum: říjen 2022 | Měřítko: 1:5 000 |
| ÚZEMNÍ PLÁN JAVORNÍK | |
| VÝKRES KONCEPCE TECHNICKÉ INFRASTRUKTURY A.2.3 | |

| LEGENDA: | | |
|----------|-------|---|
| STAV | NÁVRH | HRANICE |
| | | HRANICE ŘEŠENÉHO ÚZEMÍ |
| STAV | NÁVRH | ZÁSOBOVÁNÍ ENERGIEMI |
| | | TRANSFORMAČNÍ STANICE 35/0,4 kV |
| | | HADZENNÍ ELEKTRICKÉ VEDENÍ VN 35 kV |
| | | ELEKTRICKÉ VEDENÍ NN |
| | | STŘEDOTLAKÝ PLYNOVOD |
| STAV | NÁVRH | VODNÍ HOSPODÁŘSTVÍ |
| | | VODOVOD |
| | | VODNÍ ZDROJ |
| | | VODOJEM |
| | | AUTOMATICKÁ TLAKOVÁ STANICE |
| | | KANALIZACE |
| | | ČIŠTÍRNA ODPADNÍCH VOD |
| STAV | NÁVRH | TELEKOMUNIKACE A RADIOKOMUNIKACE |
| | | KOMUNIKAČNÍ VEDENÍ |
| | | ELEKTRONICKÉ KOMUNIKAČNÍ ZAŘÍZENÍ |
| STAV | NÁVRH | ROZVOJOVÉ PLOCHY |
| | | ZASTAVITELNÉ PLOCHY VYMEZENÉ ÚZEMNÍM PLÁNEM |
| | | ZS/BSV ČÍSLO ZASTAVITELNÉ PLOCHY |